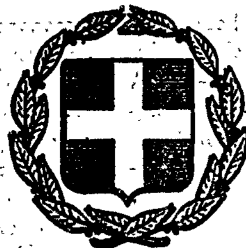


ΕΦΗΜΕΡΙΣ ΤΗΣ ΚΥΒΕΡΝΗΣΕΩΣ
ΤΗΣ ΕΛΛΗΝΙΚΗΣ ΔΗΜΟΚΡΑΤΙΑΣ

ΕΝ ΑΘΗΝΑΙΣ ΤΗι 17 ΜΑΪΟΥ 1979 | ΤΕΥΧΟΣ ΤΕΤΑΡΤΟΝ | ΑΡΙΘΜΟΣ ΦΥΛΛΟΥ 282

ΠΕΡΙΕΧΟΜΕΝΑ

ΑΠΑΛΛΟΤΡΙΩΣΕΙΣ

ΑΠΟΦΑΣΕΙΣ

Ἀριθ. Ε.2896/1432 (1)

Περὶ ἀναγκαστικῆς ἀπαλλοτριώσεως κτημάτων στὴν περιοχὴ Βρουλίδια τῆς Κοινότητας Ἀγ. Μαρίνης τοῦ Νομοῦ Λέσβου γιὰ στρατιωτικοὺς σκοπούς.

ΟΙ ΥΠΟΥΡΓΟΙ
ΕΘΝΙΚΗΣ ΑΜΥΝΗΣ ΚΑΙ ΟΙΚΟΝΟΜΙΚΩΝ

Ἔχοντας ὑπόψη:

1. Τὶς διατάξεις τοῦ Ν. Δ/τος 797/71 «περὶ ἀναγκαστικῶν ἀπαλλοτριώσεων» σὲ συνδυασμὸ μὲ τὶς διατάξεις τοῦ Β. Δ/τος 139/71 «περὶ τῆς ἁρμοδιότητος τῶν Νομαρχῶν πρὸς κήρυξιν ἀναγκαστικῶν τινων ἀπαλλοτριώσεων».

2. Τὶς διατάξεις τοῦ Νόμου ΓΣΙΣΤ/1907 καὶ τὶς διατάξεις τοῦ Νόμου 4442/1929 «περὶ κυρώσεως τοῦ ἀπὸ 21 Σεπτεμβρίου 1926 Ν. Δ/τος «περὶ Στρατιωτικῶν καὶ Ναυτικῶν Εἰσφορῶν καὶ Ναυλώσεων» ὅπως ἔχουν τροποποιηθεῖ.

3. Τὶς γνωμοδοτήσεις τοῦ Γενικοῦ Ἐπιτελείου Στρατοῦ ἀριθ. Φ.910.35/339/828624 Σ. 1100/24.9.77 καὶ Φ. 910. 355/153/91995 Σ. 9117/29.11.78: ἀποφασίζουμε:

Κηρύσσουμε τὴν ἀναγκαστικὴ ἀπαλλοτρίωση, λόγῳ δημοσίας ὠφέλειας καὶ εἰδικότερα γιὰ στρατιωτικοὺς σκοπούς, ἐκτάσεως ἐμβαδοῦ 52.560.396 μ², ποὺ βρίσκεται στὴν περιοχὴ Βρουλίδια τῆς Κοινότητας Ἀγ. Μαρίνης τοῦ Νομοῦ Λέσβου καὶ φαίνεται στὸ κτηματολογικὸ διάγραμμα τῆς Γεωγραφικῆς Ὑπηρεσίας Στρατοῦ ἀριθ. 1121/1978 (εἰς δύο φύλλα) καὶ στὸν ἀντίστοιχο κτηματολογικὸ πίνακα τῆς ἰδίας Ὑπηρεσίας θεωρημένα ἀπὸ τὸ Διοικητὴ τῆς ΓΥΣ Ταξίαρχο Δημήτριο Δημητριάδη.

Στὴν ἔκταση ποὺ ἀπαλλοτριώνεται προβάλλουν δικαιώματα κυριότητας οἱ:

1. Φιλανθρωπικὰ καταστήματα καὶ κληρονόμοι Ἰωάννου Φωτίου καὶ

2. Κληρονόμοι Σπύρου Τουλιάτου.

Ἡ ἀπαλλοτρίωση κηρύσσεται ὑπὲρ τοῦ Δημοσίου καὶ μὲ δαπάνη τοῦ Ταμείου Ἐθνικῆς Ἀμύνης.

Ἡ ἀπόφαση αὐτὴ νὰ δημοσιευθεῖ στὴν Ἐφημερίδα τῆς Κυβερνήσεως.

Ἀθῆναι, 4 Ἀπριλίου 1979

ΟΙ ΥΠΟΥΡΓΟΙ

ΕΘΝΙΚΗΣ ΑΜΥΝΗΣ — ΕΥΑΓΓ. ΑΒΕΡΩΦ - ΤΟΣΙΤΣΑΣ
ΥΦΥΠΟΥΡΓΟΣ ΟΙΚΟΝΟΜΙΚΩΝ — ΠΑΝΑΓΙΩΤΗΣ ΜΠΟΚΟΒΟΣ

Ἀριθ. Υ. 436/1679 Π 507 (2)

Περὶ μερικῆς ἀνακλήσεως τῆς ἀναγκαστικῆς ἀπαλλοτριώσεως ποὺ κηρύχθηκε μὲ τὴν κοινὴ ὑπουργικὴ ἀπόφαση ἀριθ. 59612/16.5.1927 (ΦΕΚ 41/1927 τ. Β'), γιὰ τὴν ἀστικὴ ἀποκατάσταση προσφύγων.

ΟΙ ΥΠΟΥΡΓΟΙ
ΟΙΚΟΝΟΜΙΚΩΝ ΚΑΙ ΚΟΙΝΩΝΙΚΩΝ ΥΠΗΡΕΣΙΩΝ

Ἔχοντας ὑπόψη:

1. Τὶς διατάξεις τῆς παρ. 5 τοῦ ἄρθρου 2 τοῦ κωδικοποιημένου Α.Ν. 1731/1939 «περὶ ἀναγκαστικῶν ἀπαλλοτριώσεων».

2. Τὴ γνωμοδότηση ἀριθ. συνεδριάσεως 23/12.12.1978 τοῦ Συντονιστικοῦ Συμβουλίου Στεγάσεως τοῦ Ὑπουργείου Κοινωνικῶν Ὑπηρεσιῶν, ἀποφασίζουμε:

Ἀνακαλοῦμε καὶ τυπικῶς τὴν ἀναγκαστικὴ ἀπαλλοτρίωση ποὺ κηρύχθηκε δυνάμει τῆς κοινῆς ἀποφάσεως τῶν Ὑπουργῶν Γεωργίας καὶ Ὑγιεινῆς, Προνοίας καὶ Ἀντιλήψεως ἀριθ. 59612/16.5.1927 (ΦΕΚ 41/1927 τ. Β'), γιὰ στε-

γαστική ἀποκατάσταση προσφύγων (συνοικισμὸς Τουρκοβουνίων—Ἀθηνῶν), ὡς πρὸς οἰκοπεδικὴ ἔκταση συνολικοῦ ἐμβαδοῦ 235,05 μ², ποὺ φαίνεται μὲ στοιχεῖα Α—Β—Γ—Δ—Α στὸ κτηματολογικὸ διάγραμμα τῆς Δ/νσεως Τεχνικῶν Ὑπηρεσιῶν τοῦ Ὑπουργείου Κοινων. Ὑπηρεσιῶν ἀριθ. 6392.

Ἡ ἀπόφαση αὐτὴ νὰ δημοσιευθεῖ στὴν Ἐφημερίδα τῆς Κυβερνήσεως.

Ἀθῆναι, 14 Ἀπριλίου 1979

ΟΙ ΥΦΥΠΟΥΡΓΟΙ

ΟΙΚΟΝΟΜΙΚΩΝ — ΚΟΙΝΩΝΙΚΩΝ ΥΠΗΡΕΣΙΩΝ

ΠΑΝΑΓΙΩΤΗΣ ΜΠΟΚΟΒΟΣ — ΑΝΝΑ ΣΥΝΟΔΙΝΟΥ

Ἀριθ. 2.694 (3)

Περὶ συμπληρώσεως τῆς ὑπ' ἀριθ. 1281/9.2.1978 ἀποφάσεως «περὶ κηρύξεως συμπληρωματικῆς ἀναγκαστικῆς ἀπαλλοτριώσεως ἀκινήτου γιὰ τὴν κατασκευὴ τῆς ὁδοῦ Κυβερίου—Ἄστρους—Λεωνιδίου».

Ο ΝΟΜΑΡΧΗΣ ΑΡΚΑΔΙΑΣ

Ἔχοντας ὑπόψη:

1) Τὶς διατάξεις τοῦ Ν. Δ/τος 797/1971 «περὶ ἀναγκαστικῶν ἀπαλλοτριώσεων» σὲ συνδυασμὸ μὲ τὶς διατάξεις τοῦ 139/1971 Β. Δ/τος «περὶ ἁρμοδιότητος τῶν Νομαρχῶν πρὸς κήρυξιν ἀναγκαστικῶν ἀπαλλοτριώσεων», καὶ

2) Τὶς διατάξεις τοῦ ἄρθρου 23 τοῦ ἀπὸ 25.11.1929 Διατάγματος «περὶ κωδικοποιήσεως τῶν περὶ κατασκευῆς καὶ συντηρήσεως ὁδῶν κειμένων διατάξεων», ἀποφασίζουμε:

Κηρύσσουμε συμπληρωματικὴ ἀναγκαστικὴ ἀπαλλοτρίωση, λόγω δημόσιας ὠφέλειας, ἤτοι γιὰ τὴν κατασκευὴ τῆς ἐπαρχιακῆς ὁδοῦ Κυβερίου—Ἄστρους—Λεωνιδίου (χ.θ. 22+500 ἕως χ.θ. 51+000), ἐπὶ ἰδιωτικῶν ἀκινήτων ἐκτάσεως συνολικοῦ ἐμβαδοῦ μ² 5.690 μαζὶ μὲ τὰ ἐπικείμενά της, ἡ ὁποία εἰκονίζεται στὸ ἀπὸ Αὐγούστου 1978 κτηματολογικὸ διάγραμμα καὶ τὸν ἐπ' αὐτοῦ κτηματολογικὸ πίνακα τοῦ τοπογράφου Μηχανικοῦ τῆς Δ.Τ.Υ. Ν. Ἀρκαδίας, Γεωργίου Δημοπούλου, τὰ ὁποῖα ἔχουν θεωρηθεῖ νομίμως.

Ἐπὶ τῆς ἀνωτέρω ἐκτάσεως προβάλλουν δικαιώματα κυριότητας οἱ Θεόδωρος Γεωργίου Κουρμπέλης, Ἰωάννης Γεωργ. Κουρμπέλης κλπ.

Ἡ ἀπαλλοτρίωση αὐτὴ κηρύσσεται ὑπὲρ καὶ μὲ δαπάνες τοῦ Δημοσίου.

Συμπληρώνουμε τὴν ἀπόφασή μας ὑπ' ἀριθ. 1281/9.2.1978 καὶ διευκρινίζουμε ὅτι ἡ δαπάνη τοῦ ἔργου θὰ ἀντιμετωπισθεῖ ἀπὸ τὶς πιστώσεις γιὰ ἔργα Δημοσίων Ἐπενδύσεων ἁρμοδιότητας τοῦ Ὑπουργείου Δημοσίων Ἔργων (ἔργο ἀριθ. 47128).

Ἡ ἀπόφαση αὐτὴ νὰ δημοσιευθεῖ στὴν Ἐφημερίδα τῆς Κυβερνήσεως.

Τρίπολις, 13 Ἀπριλίου 1979

Ὁ Νομάρχης

ΒΑΣ. ΑΝΑΣΤΑΣΙΑΔΗΣ

ΠΟΛΕΟΔΟΜΙΑ

ΔΙΑΤΑΓΜΑΤΑ

(4)

Περὶ ἐπεκτάσεως τοῦ ρυμοτομικοῦ σχεδίου Δράμας δι' ἀνέγερσιν ἐργατικῶν Κατοικιῶν.

Ο ΠΡΟΕΔΡΟΣ
ΤΗΣ ΕΛΛΗΝΙΚΗΣ ΔΗΜΟΚΡΑΤΙΑΣ

Ἔχοντες ὑπ' ὄψει τὰς διατάξεις τοῦ ἀπὸ 17 Ἰουλίου 1923 Ν. Δ/τος «περὶ σχεδίων πόλεων κλπ.», ὡς μεταγενεστέρως ἐτροποποιήθησαν καὶ συνεπληρώθησαν καὶ εἰδικώτερον τῶν ἄρθρων 3, 9, 29 καὶ 70 αὐτοῦ, τοῦ Ν.Δ. 8/1973 «περὶ Γ.Ο.Κ.», ὡς ἐτροποποιήθη διὰ τοῦ Ν.Δ. 205/1974 (ΦΕΚ 363/Α) καὶ εἰδικώτερον τῶν ἄρθρων 34 (παρ. 1) καὶ 35 (παρ. 5β) αὐτοῦ, τοῦ ἀπὸ 8.9.1923 Δ/τος «περὶ καθορισμοῦ τῆς κατὰ τὸ ἄρθρον 3 τοῦ ἀπὸ 17.7.1923 Ν. Δ/τος «περὶ σχεδίων πόλεων κλπ. «προθεσμίας» (ΦΕΚ 257/Α) καὶ τὸ ὅτι ἡ κατὰ τὸ Διάταγμα αὐτὸ προθεσμία παρῆλθεν ἄπρακτος, καὶ ἰδόντες τὴν ὑπ' ἀριθ. ΕΔ2α/04/20/Φ.Θ.2.1.1./31.1.1979, κοινὴν ἀπόφασιν τοῦ Πρωθυπουργοῦ καὶ τοῦ Ὑπουργοῦ Δημοσίων Ἔργων «περὶ ἀντικαταστάσεως τῆς ὑπ' ἀριθ. ΕΔ2/α/04/59/Φ.Θ.2.1.1./1978 ἀποφάσεως «περὶ μεταβιβάσεως ἁρμοδιοτήτων τοῦ Ὑπουργοῦ Δημοσίων Ἔργων εἰς τὸν Ὑφυπουργὸν τοῦ αὐτοῦ Ὑπουργείου» (ΦΕΚ 106/Β), τὰς ὑπ' ἀριθ. 539/1977, 190/1978 καὶ 725/1978 γνωμοδοτήσεις τοῦ Συμβουλίου Δημοσίων Ἔργων (Τμῆμα Μελετῶν καὶ Τμῆμα Οἰκισμοῦ), ὡς καὶ τὴν ὑπ' ἀριθ. 225/1979 γνωμοδότησιν τοῦ Συμβουλίου τῆς Ἐπικρατείας, προτάσει τοῦ ἐπὶ τῶν Δημοσίων Ἔργων Ὑφυπουργοῦ, ἀπεφασίσαμεν:

Ἄρθρον 1.

Ἐγκρίνεται ἡ ἐπέκτασις τοῦ ρυμοτομικοῦ σχεδίου Δράμας διὰ τῆς δημιουργίας: α) τῶν ὑπ' ἀριθ. 1, 2, 3, 4, 5, 7, 8, 9, 10 καὶ 11 οἰκοδομικῶν τετραγώνων πρὸς ἀνέγερσιν ἐντὸς αὐτῶν ἐργατικῶν κατοικιῶν, καταστημάτων καὶ αἰθούσης συγκεντρώσεως, β) τοῦ ὑπ' ἀριθ. 12 χώρου, ὡς χώρου σχολείου καὶ γ) τῶν ὑπ' ἀριθ. 6, 13, 14, 15 καὶ 16 χώρων, ὡς κοινοχρήστων, ὡς ἐμφαίνεται εἰς τὸ ὑπὸ τοῦ Γενικοῦ Διευθυντοῦ Οἰκισμοῦ τεθεωρημένον διὰ τῆς ὑπ' ἀριθ. Γ.9469/1979 πράξεως αὐτοῦ σχετικὸν πρωτότυπον Διάγραμμα ὑπὸ κλίμακα 1:500 τοῦ ὁποίου συνοπτικὸν ἀντίτυπον δημοσιεύεται μετὰ τοῦ παρόντος.

Ἄρθρον 2.

Οἱ ὅροι καὶ περιορισμοὶ δομήσεως τῶν ἐργατικῶν κατοικιῶν, καταστημάτων καὶ αἰθούσης συγκεντρώσεως, τῶν ἀνεγερθησομένων ἐντὸς τῆς ὡς ἄνω ἐκτάσεως, ὁρίζονται ὡς ἀκολούθως:

1. Οἰκοδομικὸν σύστημα: Πανταχόθεν ἐλεύθερον.

2. Μέγιστον ποσοστὸν καλύψεως: Τριάκοντα πέντε ἐπὶ τοῖς ἑκατὸν (35%) τῆς ἐπιφανείας τῶν Ο.Τ.

3. Συντελεστὴς δομήσεως: πεντήκοντα ἑκατοστὰ (0,50) ἐφ' ὅλης τῆς ἐκτάσεως.

4. Αἱ ἀνεγερθησόμεναι οἰκοδομαὶ δέον ν' ἀπέχουν ἐκ τῶν ρυμοτομικῶν γραμμῶν τρία (3) μέτρα τοὐλάχιστον.

5. Μέγιστος ἐπιτρεπόμενος ἀριθμὸς ὀρόφων τῶν ἐργατικῶν κατοικιῶν τρεῖς (3) μὲ μέγιστον ὕψος αὐτῶν ἕνδεκα καὶ ἥμισυ (11.50) μέτρα (συμπεριλαμβανομένου τοῦ ὕψους τῆς PILOTIS).

6. Μέγιστον ὕψος τῶν ἀνεγερθησομένων καταστημάτων καὶ τῆς αἰθούσης συγκεντρώσεως πέντε (5) μέτρα.

Εἰς τὸν αὐτὸν ἐπὶ τῶν Δημοσίων Ἔργων Ὑφυπουργόν, ἀνατίθεμεν τὴν δημοσίευσιν καὶ ἐκτέλεσιν τοῦ παρόντος Διατάγματος.

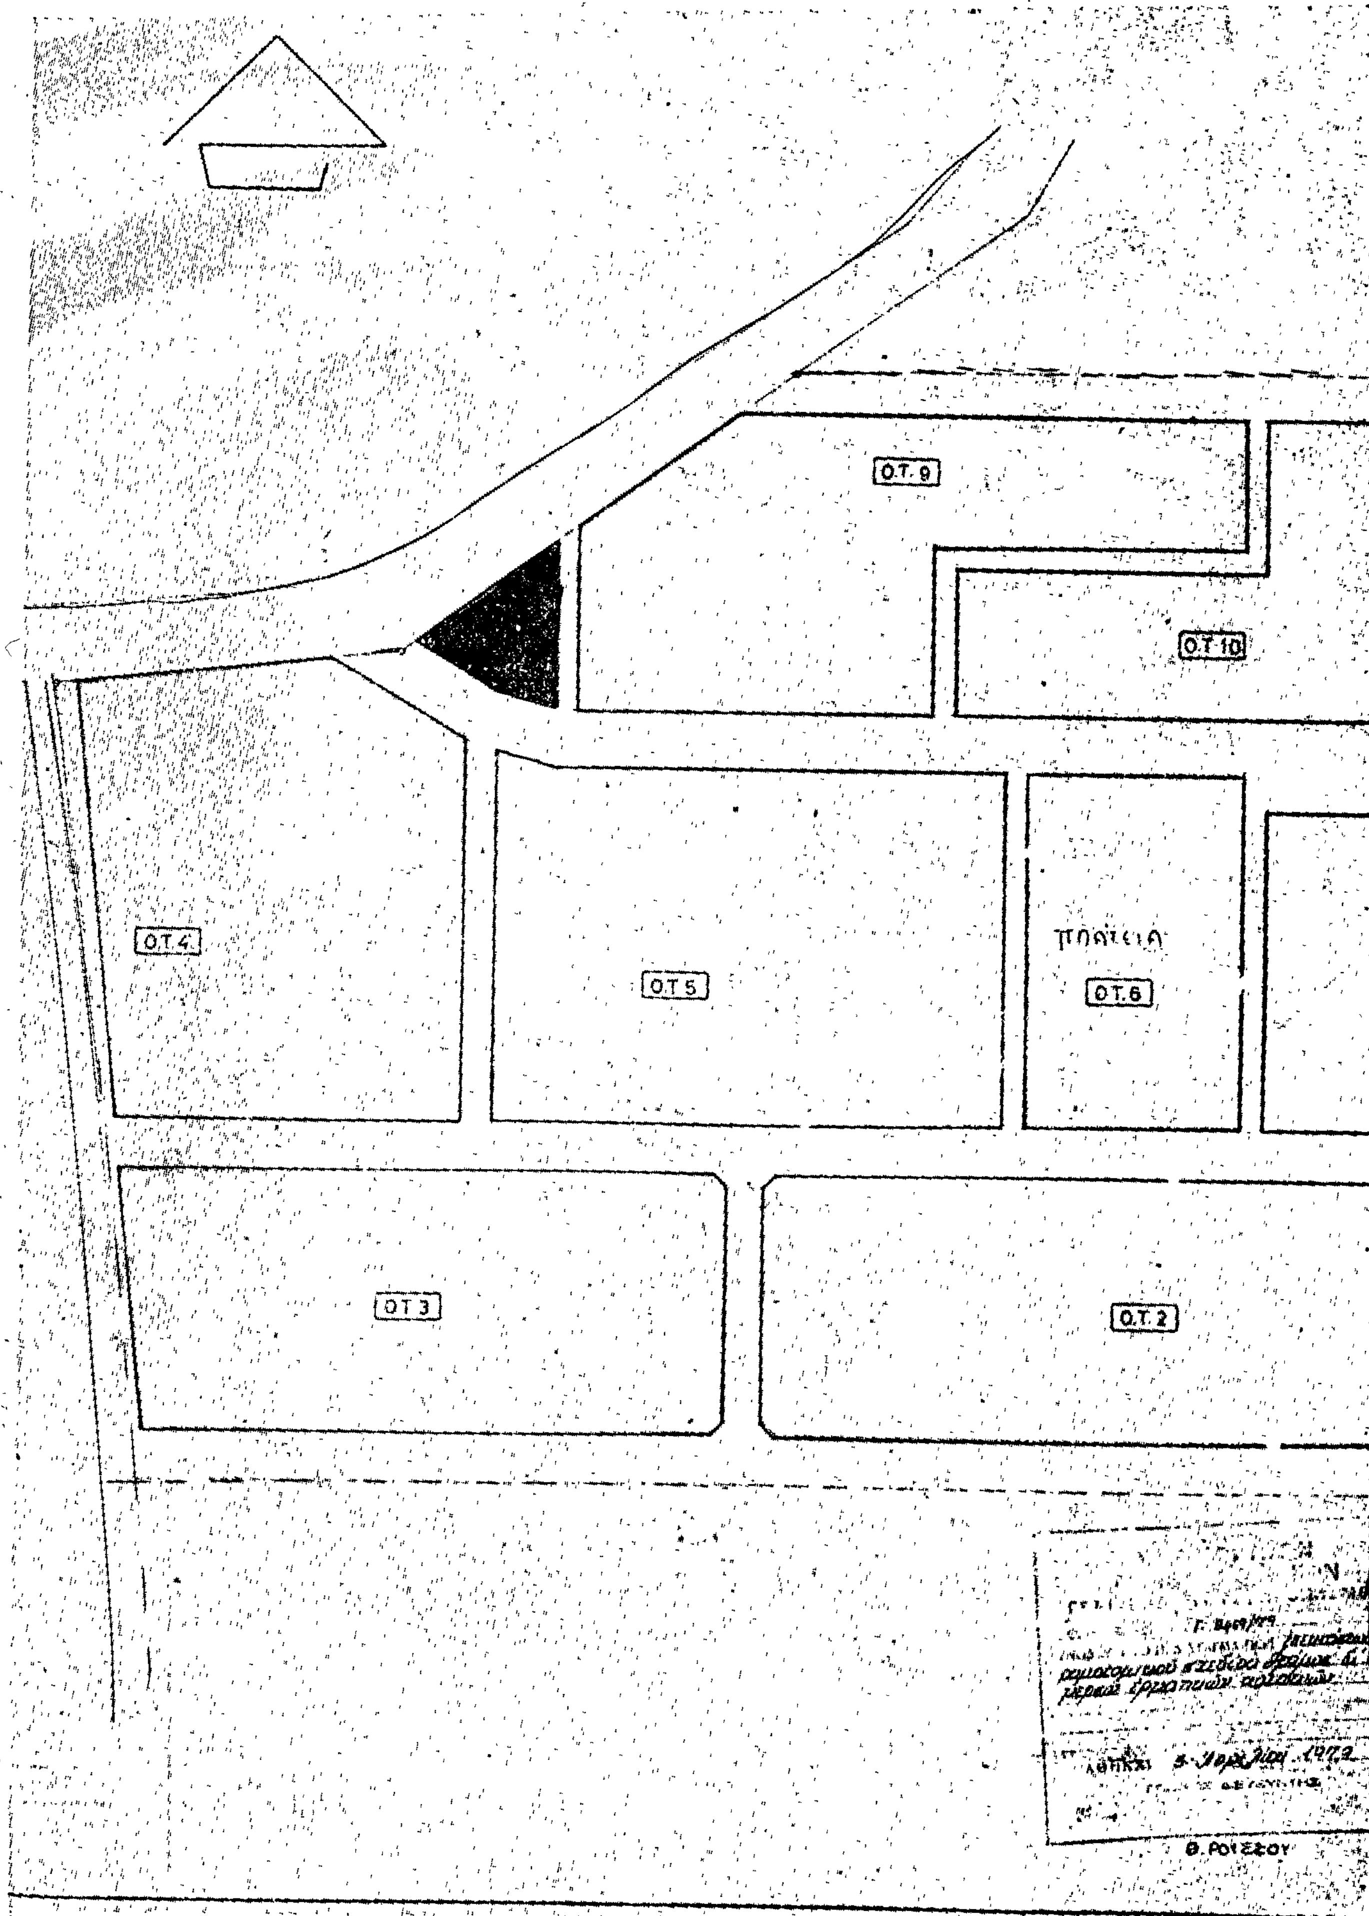
Ἐν Ἀθήναις τῇ 10 Ἀπριλίου 1979

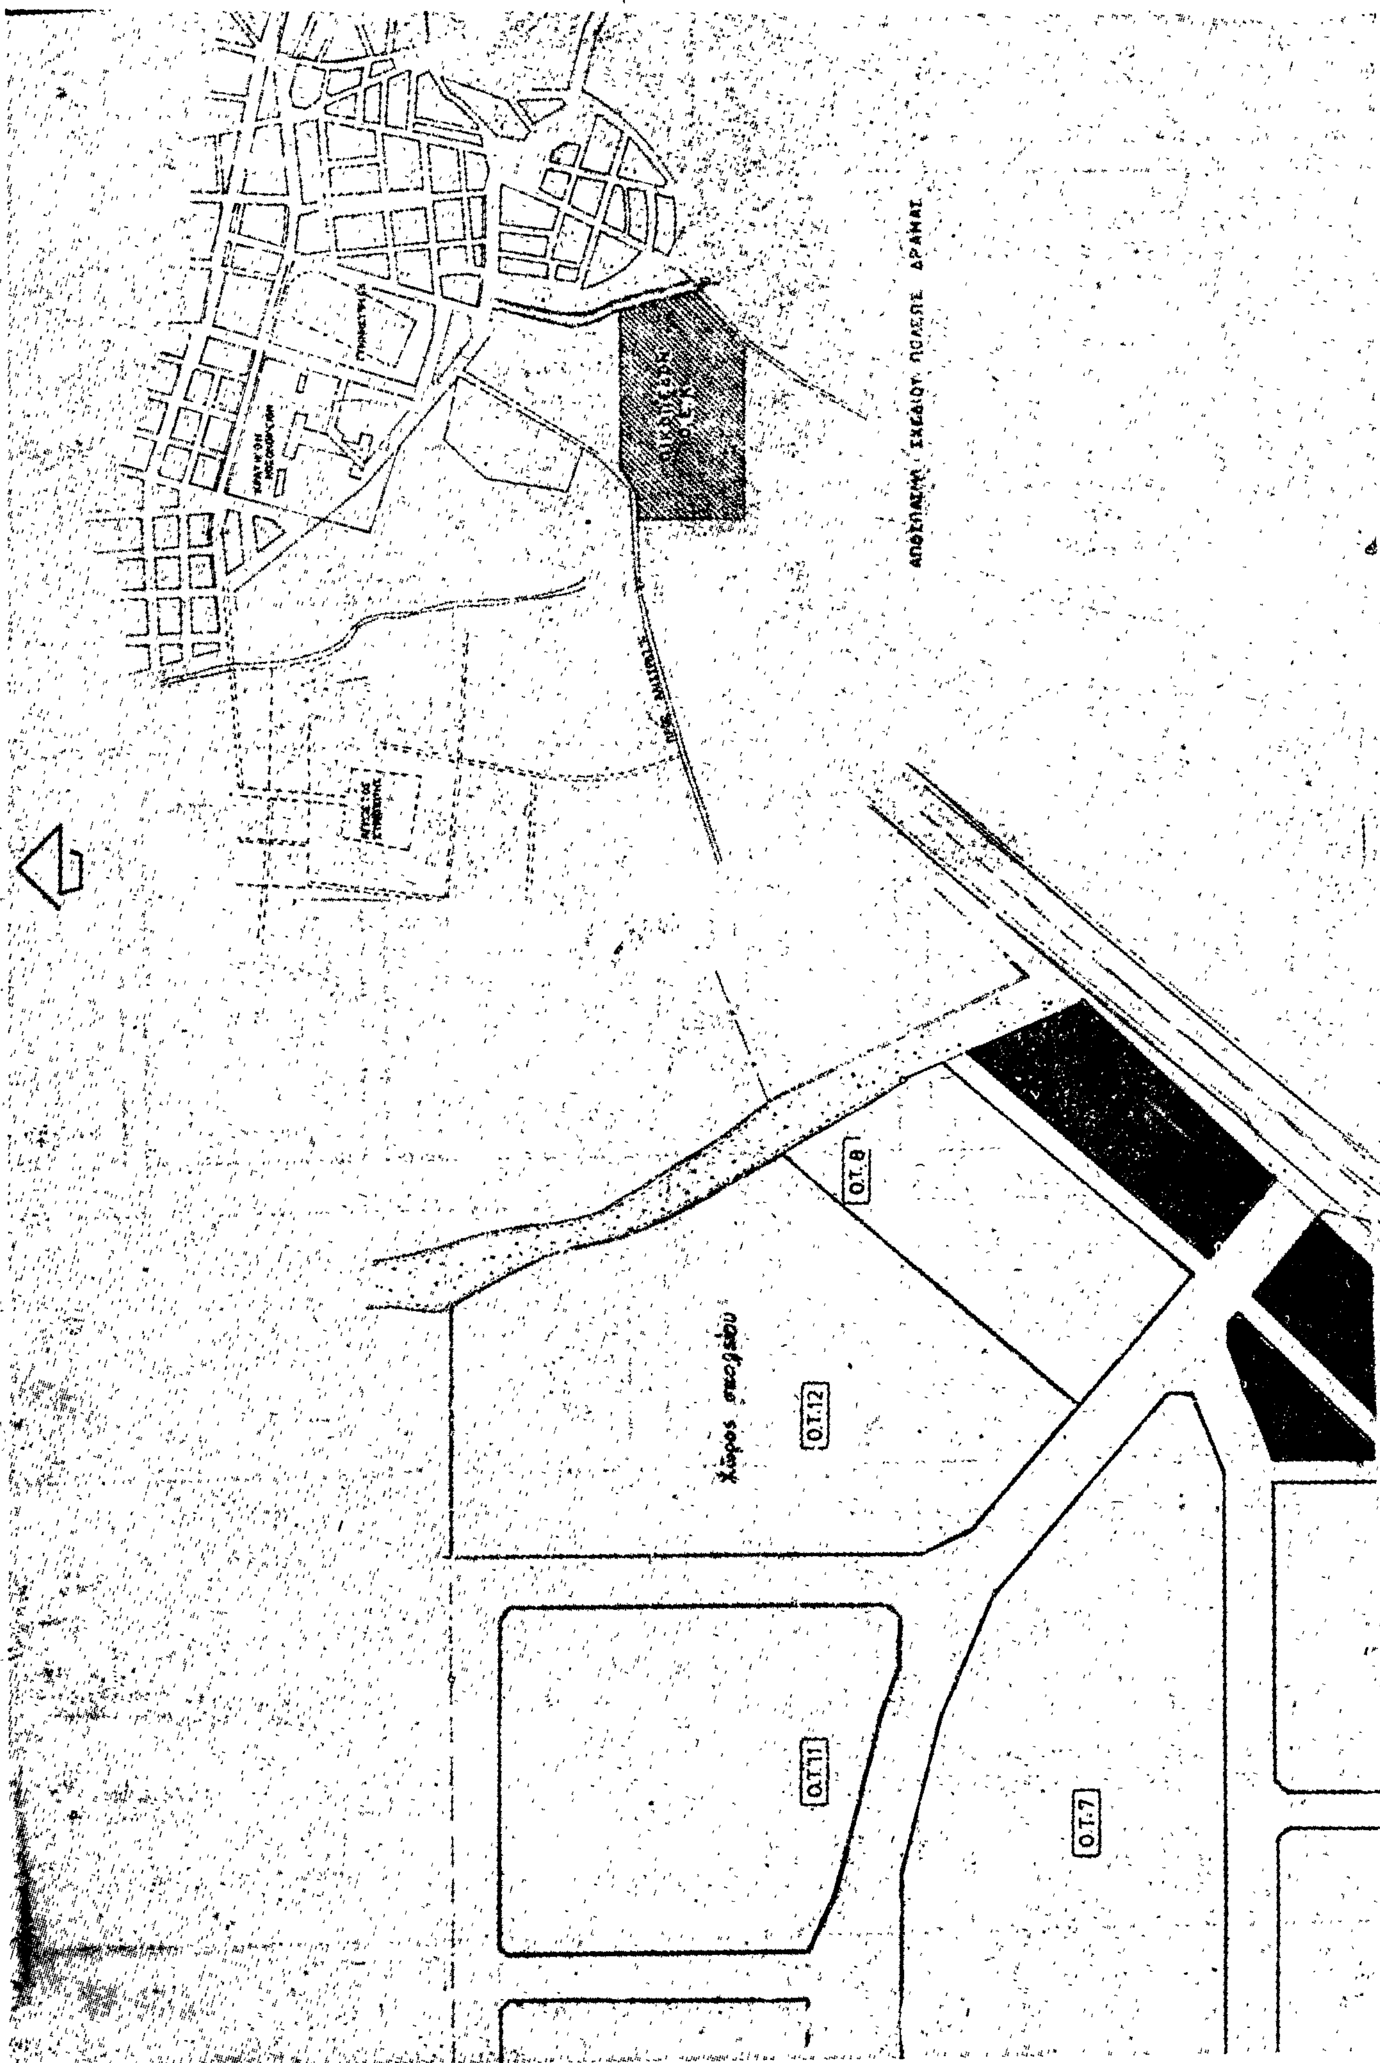
Ο ΠΡΟΕΔΡΟΣ ΤΗΣ ΔΗΜΟΚΡΑΤΙΑΣ

ΚΩΝΣΤΑΝΤΙΝΟΣ Δ. ΤΣΑΤΣΟΣ

Ο ΥΦΥΠΟΥΡΓΟΣ ΔΗΜΟΣΙΩΝ ΕΡΓΩΝ

ΣΤΕΦΑΝΟΣ ΜΑΝΟΣ


Ο.Τ. 9
Ο.Τ. 10
Ο.Τ. 4
Ο.Τ. 5
ΠΛΑΤΕΙΑ
Ο.Τ. 6
Ο.Τ. 3
Ο.Τ. 2
Θ. ΡΟΪΣΣΟΥ


ΑΠΟΣΠΑΣΜΑ ΣΧΕΔΙΟΥ ΠΟΛΕΩΣ ΔΡΑΜΑΣ
Ο.Τ.8
Ο.Τ.12
Ο.Τ.11
Ο.Τ.7

Ο.Τ.1

ΟΡΟΙ ΔΟΜΗΣΕΩΣ

Ποσοστό καλύψεως	3… %
Συντελεστής δομήσεως	0.52
Πρασιά (κατ' ελάχιστον)	3μ
Όροφοι	3
Ύψος	11.50
Ύψος καταστημάτων	5.00
αίθουσας συγκεντρώσεως	5.00
…όδου	Π.Ε.

ΠΟΣΟΤΗΤΑ ΚΑΛΥΨΕΩΣ Σ.Δ. ΟΙΚΟΔΟΜΙΚΩΝ ΤΕΤΡ. & ΟΙΚΙΣΜΟΙ

	ΟΙΚΙΣΜΟΣ	Ο.Τ.1	Ο.Τ.2	Ο.Τ.3	Ο.Τ.4	Ο.Τ.5	Ο.Τ.6	Ο.Τ.7	Ο.Τ.8	Ο.Τ.9	Ο.Τ.10	Ο.Τ.11	Ο.Τ.12	Ο.Τ.13	Ο.Τ.14	Ο.Τ.15	Ο.Τ.16
Εμβαδόν οικοπέδου			[illegible]														
Καλυπτομένη επιφάνεια		[illegible]															
Ποσοστό καλύψεως																	
Γενικευόμενη επιφάνεια																	
Συντελεστής δομήσεως																	

Τ	Ρ	Ο	Π	Ο	Π	Ο	Ι	Η	Σ	Ε	Ι	Σ

ΟΡΓΑΝΙΣΜΟΣ ΕΡΓΑΤΙΚΗΣ ΚΑΤΟΙΚΙΑΣ

ΔΙΕΥΘΥΝΣΙΣ ΤΕΧΝΙΚΩΝ ΥΠΗΡΕΣΙΩΝ ΤΜΗΜΑ ΜΕΛΕΤΩΝ

ΜΕΛΕΤΗ	ΑΡΙΘΜ. ΜΕΛΕΤΗΣ
ΔΡΑΜΑ IV	11259
ΤΙΤΛΟΣ ΣΧΕΔΙΟΥ	ΑΡΙΘΜ. ΣΧΕΔΙΟΥ
Ρυμοτομικό Ι	Α/1

Ο ΣΧΕΔΙΑΣΑΣ	ΗΜΕΡΟΜΗΝΙΑ	ΚΛΙΜΑΞ
Ο ΜΠΕΛΕΖΙΝΗ	29.9.77	1:500

Ο ΣΥΝΤΑΞΑΣ	Ο ΤΜΗΜΑΤΑΡΧΗΣ	Ο ΔΙΕΥΘΥΝΤΗΣ
ΚΡΙΤΖΟΠ…	ΚΑΙΛΑΝΟΣ	[illegible]

(5)

Περὶ τροποποιήσεως τοῦ ρυμοτομικοῦ σχεδίου Μελισσίων (Ἀττικῆς).

Ο ΠΡΟΕΔΡΟΣ ΤΗΣ ΕΛΛΗΝΙΚΗΣ ΔΗΜΟΚΡΑΤΙΑΣ

Ἔχοντες ὑπ' ὄψει τὰς διατάξεις τοῦ ἀπὸ 17 Ἰουλίου 1923 Ν.Δ. «περὶ σχεδίων πόλεων κλπ.», ὡς μεταγενεστέρως ἐτροποποιήθησαν καὶ συνεπληρώθησαν καὶ εἰδικώτερον τῶν ἄρθρων 3, 9 καὶ 70 αὐτοῦ, τὴν ὑπ' ἀριθ. ΕΔ2α/04/20/Φ.Θ. 2.1.1/31.1.1979 κοινὴν ἀπόφασιν τοῦ Πρωθυπουργοῦ καὶ τοῦ Ὑπουργοῦ Δημοσίων Ἔργων «περὶ ἀντικαταστάσεως τῆς ὑπ, ἀριθ. ΕΔ2/α/04/59/Φ.Θ.2.1.1/1978 ἀποφάσεως «περὶ μεταβιβάσεως ἁρμοδιοτήτων τοῦ Ὑπουργοῦ Δημοσίων Ἔργων εἰς τὸν Ὑφυπουργὸν τοῦ αὐτοῦ Ὑπουργείου» (ΦΕΚ 106/Β΄), καὶ ἰδόντες τὰς ὑπ' ἀριθ. 77/1974 καὶ 83/1974 πράξεις τοῦ Κοινοτικοῦ Συμβουλίου Μελισσίων, τὴν ὑπ' ἀριθ. 138/1978 γνωμοδότησιν τοῦ Συμβουλίου Δημοσίων Ἔργων (Τμῆμα Οἰκισμοῦ) ὡς καὶ τὴν ὑπ' ἀριθ. 940/1978 γνωμοδότησιν τοῦ Συμβουλίου τῆς Ἐπικρατείας, προτάσει τοῦ ἐπὶ τῶν Δημοσίων Ἔργων Ὑφυπουργοῦ, ἀποφασίζομεν:

Ἄρθρον 1.

Ἐγκρίνεται ἡ τροποποίησις τοῦ ρυμοτομικοῦ σχεδίου Μελισσίων (Ἀττικῆς) κατὰ τὸ ὑπ' ἀριθ. 65 οἰκοδομικὸν τετράγωνον καὶ τὸν ὑπ' ἀριθ. 70 κοινόχρηστον χῶρον καὶ δὴ παρὰ τὴν συμβολὴν τῶν ὁδῶν Ὀλύμπου, Ἁγίας Εἰρήνης καὶ Πόρου, ὡς ἐμφαίνεται εἰς τὸ ὑπὸ τοῦ Γενικοῦ Διευθυντοῦ Οἰκισμοῦ τεθεωρημένον διὰ τῆς ὑπ' ἀριθ. Γ. 32118/1978 πράξεως αὐτοῦ σχετικὸν πρωτότυπον διάγραμμα ὑπὸ κλίμακα 1:500, τοῦ ὁποίου συνοπτικὸν ἀντίτυπον δημοσιεύεται μετὰ τοῦ παρόντος.

Ἄρθρον 2.

Κατὰ τὸ πρόσωπον τῶν οἰκοπέδων, ᾠκοδομημένων ἢ μὴ τῶν κειμένων ἐντὸς τοῦ ὑπ' ἀριθ. 65 οἰκοδομικοῦ τετραγώνου καταργεῖται τὸ προβλεπόμενον ὑπὸ τοῦ ἐγκεκριμένου ρυμοτομικοῦ σχεδίου προκήπιον καὶ ἐπιβάλλεται νέον τοιοῦτον ἐπὶ τῶν οἰκοπέδων, ᾠκοδομημένων ἢ μή, τῶν ἐχόντων πρόσωπον ἐπὶ μὲν τῶν ὁδῶν Ὀλύμπου καὶ Ἁγίας Εἰρήνης πλάτους τεσσάρων (4) μέτρων, ἐπὶ δὲ τῆς συμβολῆς τῶν ὁδῶν Ὀλύμπου καὶ Ἁγίας Εἰρήνης πλάτους ἕξ (6) μέτρων, ὡς ἐν τῷ αὐτῷ σχεδίῳ ἐμφαίνεται.

Εἰς τὸν αὐτὸν ἐπὶ τῶν Δημοσίων Ἔργων Ὑφυπουργόν, ἀνατίθεμεν τὴν δημοσίευσιν καὶ ἐκτέλεσιν τοῦ παρόντος Διατάγματος.

Ἐν Ἀθήναις τῇ 31 Μαρτίου 1979

Ο ΠΡΟΕΔΡΟΣ ΤΗΣ ΔΗΜΟΚΡΑΤΙΑΣ
ΚΩΝΣΤΑΝΤΙΝΟΣ Δ. ΤΣΑΤΣΟΣ

Ο ΥΦΥΠΟΥΡΓΟΣ ΔΗΜΟΣΙΩΝ ΕΡΓΩΝ
ΣΤΕΦΑΝΟΣ ΜΑΝΟΣ

ΤΟΠΟΓΡΑΦΙΚΟΝ ΔΙΑΓΡΑΜΜΑ
ΕΚΤΑΣΕΩΣ Ο.Τ. 65
ΕΙΣ ΚΟΙΝΟΤΗΤΑ ΜΕΛΙΣΣΙΩΝ ΑΤΤΙΚΗΣ
ΚΛ. 1:500

ΟΤ. 34
Ο.Τ. 43
ΟΤ. 45
ΟΤ. 50
ΟΔΟΣ ΔΙΟΣ
ΟΤ. 66
ΟΤ. 65
ΟΤ. 64
Φωτ. Ρουμελιώτης
ΟΔΟΣ ΟΛΥΜΠΟΥ
ΝΙΕΝ
Δάσος
ΟΤ. 70
ΟΔΟΣ ΑΓ. ΕΙΡΗΝΗΣ
ΔΑΣΟΣ

Γ. 32118/1978 τροποποιήσεως του ρυμοτομικού σχεδίου Μελισσίων (Αττικής)
Αθήναι 2 Μαρτίου 1979

ΑΠΟΦΑΣΕΙΣ

Ἀριθ. Τ. 68899/οἰκ. (6)

Περὶ ἀνακλήσεως τῆς Τ.87249/30.11.1978 ἀποφάσεως τοῦ Νομάρχου Καβάλας.

Ο ΝΟΜΑΡΧΗΣ ΚΑΒΑΛΑΣ

Ἔχοντας ὑπόψη :

1. Τὴν ἀπόφαση μὲ ἀριθ. Ε. 4360/25.2.1977 τοῦ Ὑφυπουργοῦ Δημοσίων Ἔργων (ΦΕΚ 70 Δ'/11.3.1977)» περὶ δημιουργίας νέων ὁδῶν ἐντὸς τῶν ὁρίων τῶν πρὸ τοῦ ἔτους 1923 οἰκισμῶν τῶν στερουμένων σχεδίων ρυμοτομίας» μὲ τὴν ὁποία ἀντικαταστάθηκε ἡ προηγουμένη ἀπόφασή του ἀριθ. Ε. 27244/3.8.1976.

2. Τὴν ἀπόφασή μας ἀριθ. Τ. 87249/30.11.1978, ποὺ ἐκδόθηκε κατόπιν τῆς πράξεως τοῦ Νομαρχιακοῦ Συμβουλίου Δημοσίων Ἔργων Ν. Καβάλας μὲ ἀριθ. 243 τῆς 20ης Νοεμβρίου 1978, μὲ τὴν ὁποία ἀποφασίσθηκε ἡ διάνοιξη ὁδοῦ στὸν συνοικισμὸ Καλαμίτσας Καβάλας, ὅπως ἡ ὁδὸς αὐτὴ φαίνεται στὸ συνημμένο τοπογραφικὸ διάγραμμα τῆς περιοχῆς, θεωρημένο ἀπὸ τὸν Δ/ντὴ Τεχνικῶν Ὑπηρεσιῶν Ν. Καβάλας μὲ κλίμακα 1 : 500 καὶ ἡμερομηνία 20.11.1978.

3. Τὴν ἀπὸ 26.2.1979 ἐξώδικη πρόσκληση τῆς Καλλιόπης συζ. Δημητρίου Λαγᾶ πρὸς τὸν Δ/ντὴ ΤΥΝ Καβάλας.

4. Τὶς διατάξεις τοῦ ἄρθρου 20 τοῦ Συντάγματος.

5. Τὴν πράξη τοῦ Νομαρχιακοῦ Συμβουλίου Δημοσίων Ἔργων μὲ ἀριθ. 88 τῆς 12ης Μαρτίου 1979, ποὺ προκλήθηκε κατόπιν ἐγγράφου μας μὲ ἀριθ. Τ 67308/οἰκ./7.3.1979 μὲ τὴν ὁποία τὸ Συμβούλιο αὐτὸ γνωμοδότησε νὰ ἀνακληθεῖ ἡ προγενέστερη στὴν παρ. 2 τῆς παρούσης ἀναφερομένη πράξη του μὲ ἀριθ. 243/20.11.1978.

Ἐπειδὴ κατὰ τὴν ὅλη προδικασία ἐκδόσεως τῶν ἀνωτέρω **δὲν** δόθηκε στὴν προκειμένη περίπτωση ἡ πρέπουσα δημοσιότητα οὔτε τηρήθηκε ἡ στὸ ἄρθρο 20 τοῦ Συντάγματος διαλαμβανομένη ἐπιταγή, τῆς προηγουμένης ἀκροάσεως τῶν ἐκ τῆς διανοίξεως τῆς ὡς ἄνω ὁδοῦ θιγομένων παροδίων, ἀποφασίζουμε :

Ἀνακαλοῦμε τὴν ἀπόφασή μας μὲ ἀριθ. Τ. 87249/30.11.1978 γιὰ τοὺς ἀνωτέρω στὸ σκεπτικὸ τῆς παρούσης, λεπτομερῶς ἀναφερομένους λόγους.

Ἡ ἀπόφαση αὐτὴ νὰ δημοσιευθεῖ στὴν Ἐφημερίδα τῆς Κυβερνήσεως.

Καβάλα, 10 Ἀπριλίου 1979

Ὁ Νομάρχης
ΔΗΜ. ΚΙΟΥΡΚΤΣΗΣ

ΑΠΟ ΤΟ ΕΘΝΙΚΟ ΤΥΠΟΓΡΑΦΕΙΟ